
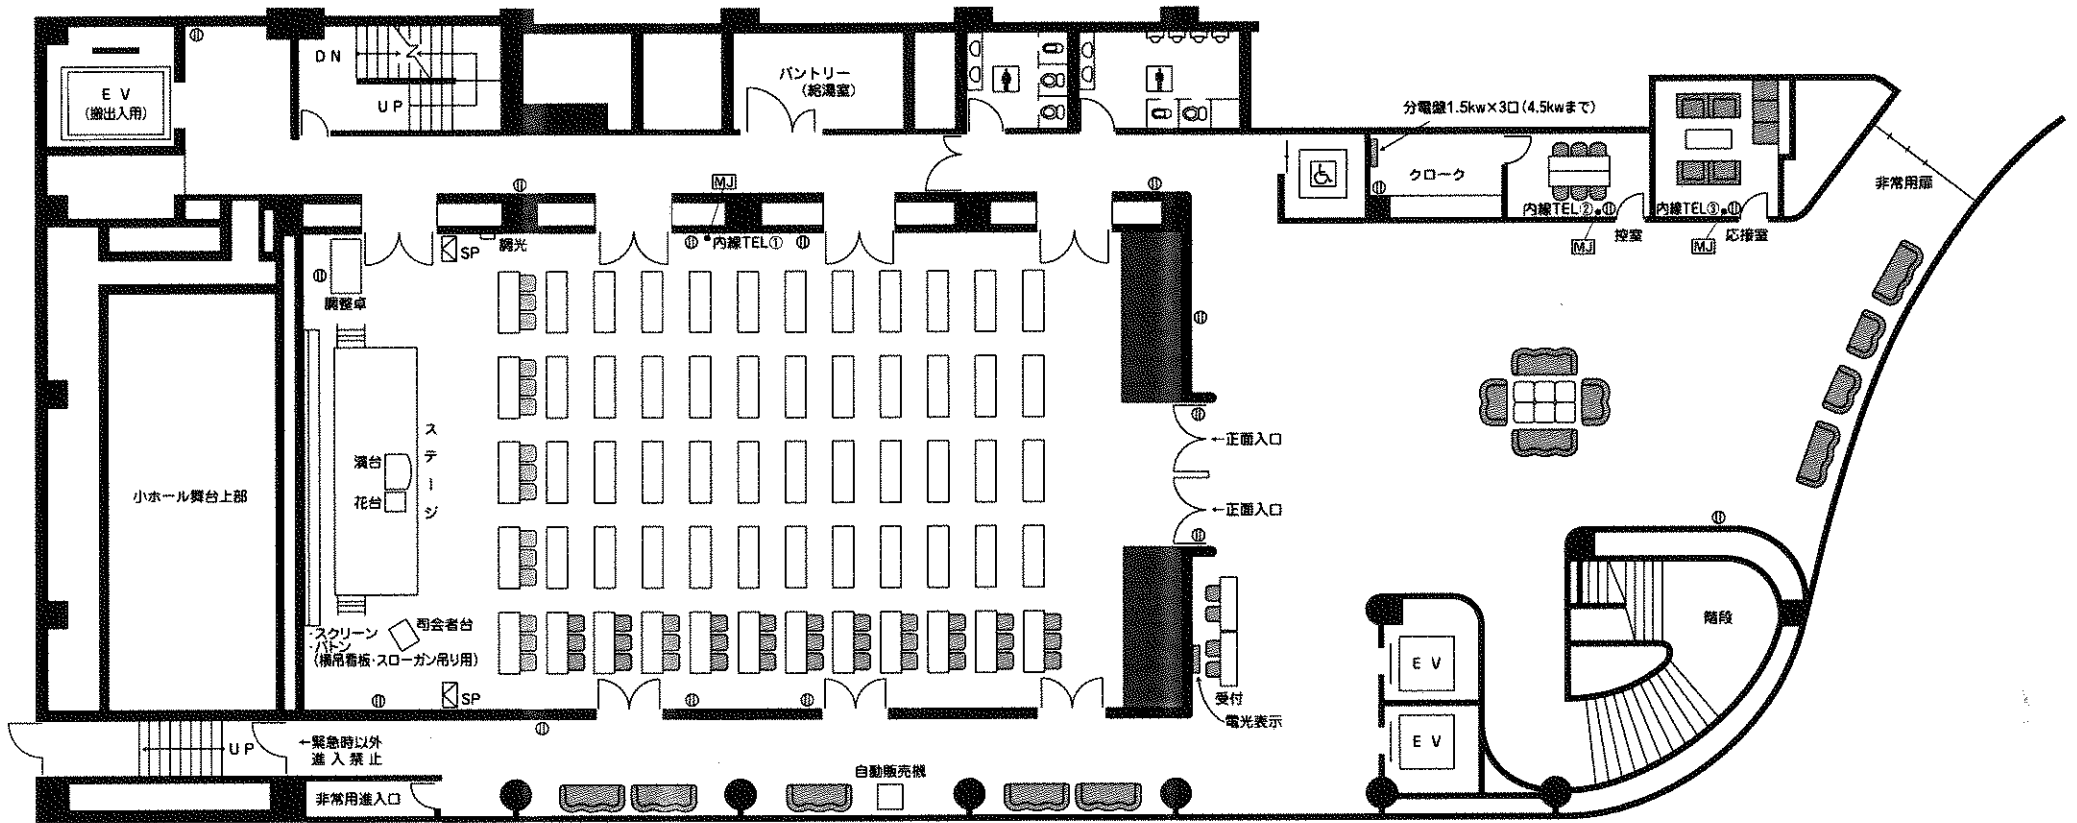


ソニックシティ (ホール棟4階) 国際会議室平面図

S=1/150

演 台	W:1.2m×H:1.09m×D:0.6m
花 台	W:0.5m×H:0.74m×D:0.5m
司 会 者 台	W:0.65m×H:1.09m×D:0.52m
ス テ ー ジ	1.2m×2.4m×0.5m (1台) (6台まで使用可(7.2m×2.4m×0.5m))
スクリーン	8.0m×4.0m
長 机	1.8m×0.6m
[MJ]…情報コンセント [C]…コンセント [SP]…スピーカー 内線TEL① 2471 内線TEL② 2452 内線TEL③ 2451	

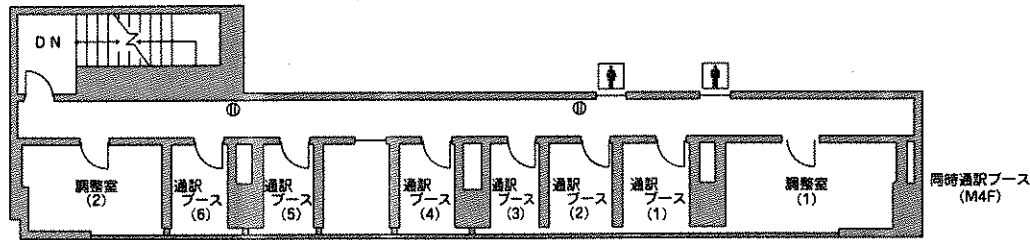

スクール形式 (180席) 349m² (105.8坪) ・天井高4.9m

